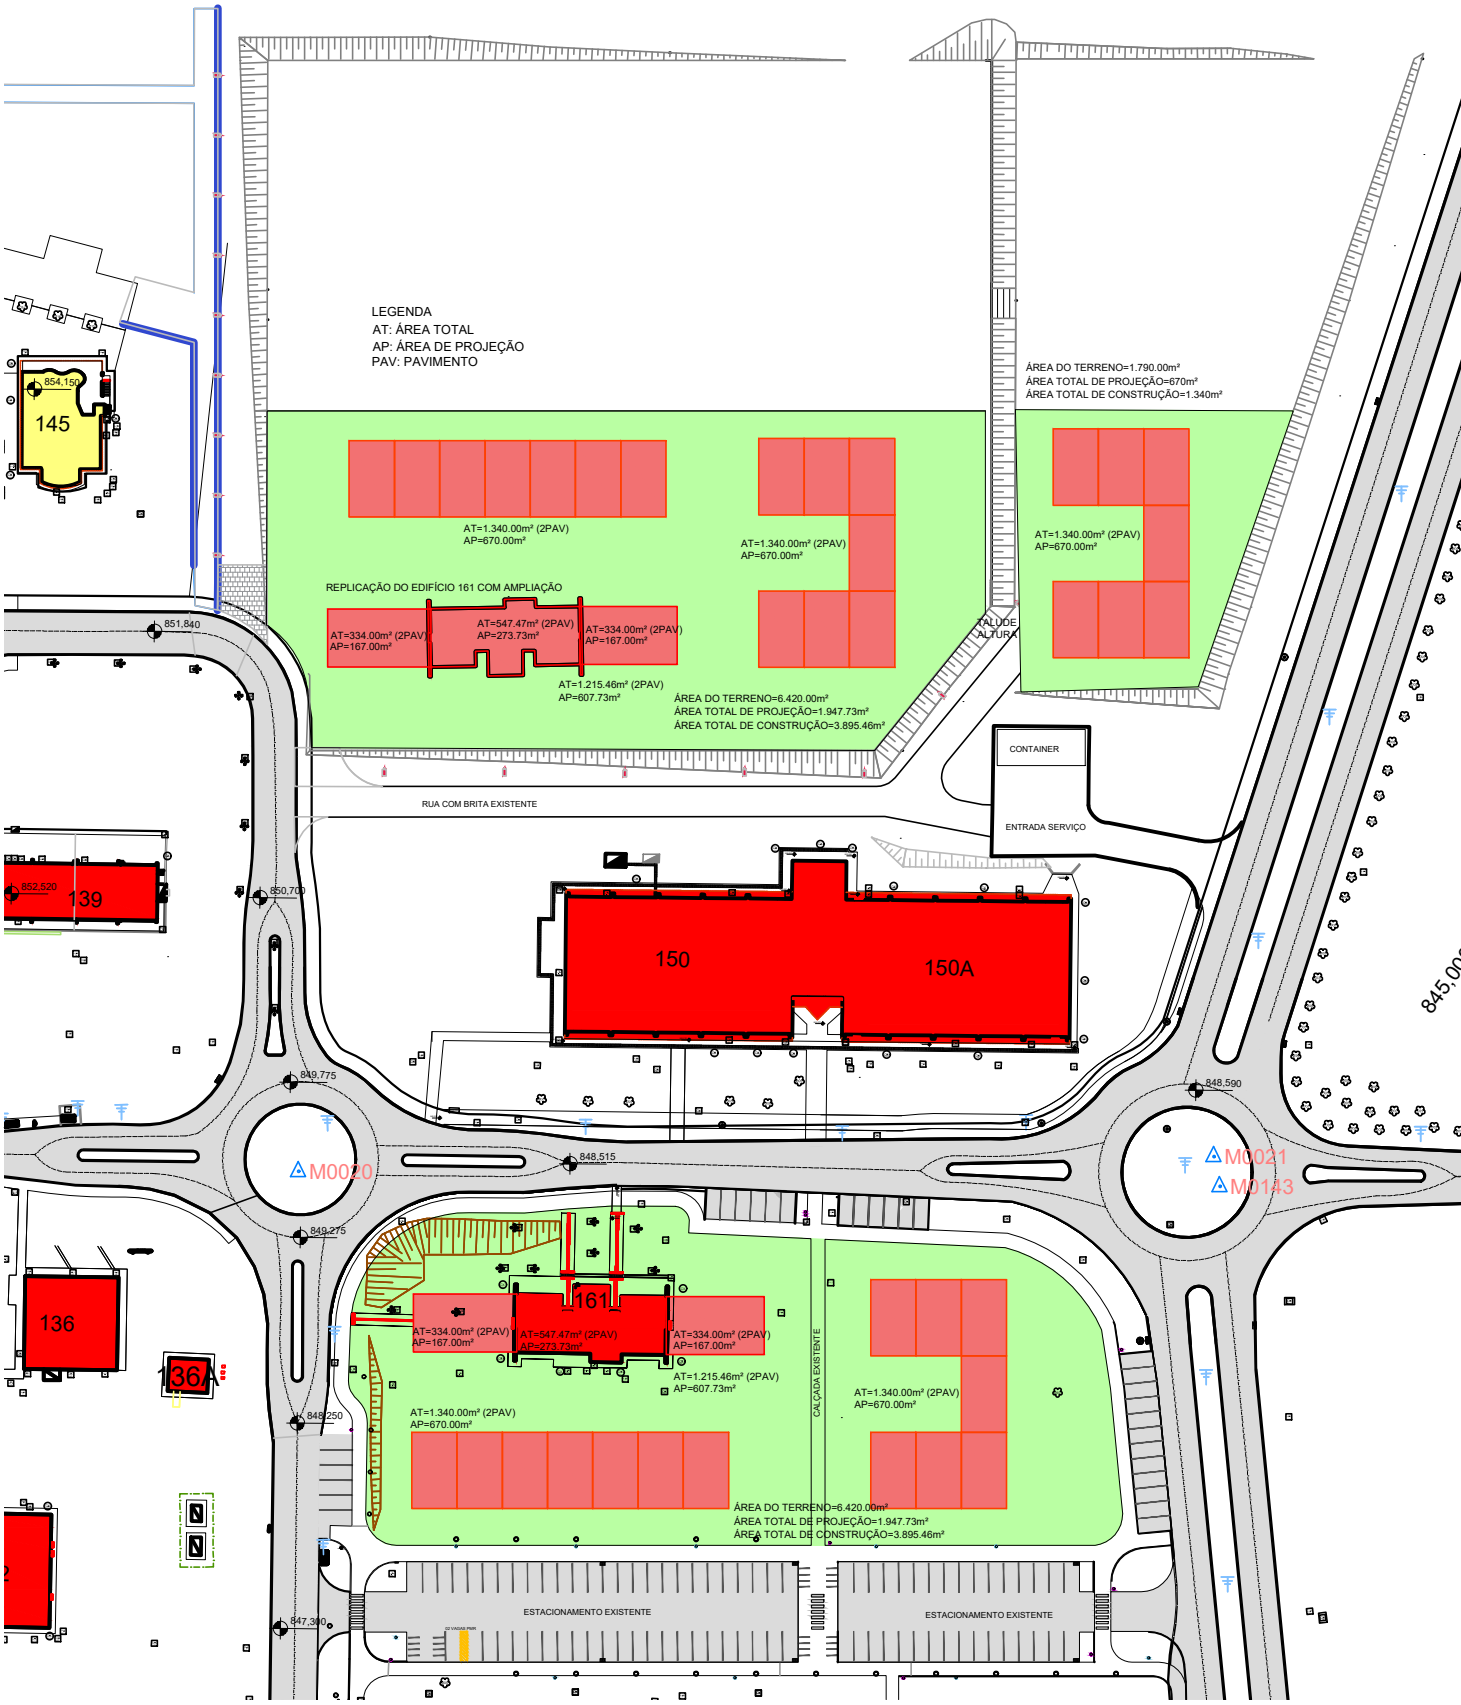
LEGENDA
AT: ÁREA TOTAL
AP: ÁREA DE PROJEÇÃO
PAV: PAVIMENTO
ÁREA DO TERRENO=1.790.00m²
ÁREA TOTAL DE PROJEÇÃO=670m²
ÁREA TOTAL DE CONSTRUÇÃO=1.340m²
AT=1.340.00m² (2PAV)
AP=670.00m²
AT=1.340.00m² (2PAV)
AP=670.00m²
AT=1.340.00m² (2PAV)
AP=670.00m²
REPLICAÇÃO DO EDIFÍCIO 161 COM AMPLIAÇÃO
AT=334.00m² (2PAV)
AP=167.00m²
AT=547.47m² (2PAV)
AP=273.73m²
AT=334.00m² (2PAV)
AP=167.00m²
AT=1.215.46m² (2PAV)
AP=607.73m²
ÁREA DO TERRENO=6.420.00m²
ÁREA TOTAL DE PROJEÇÃO=1.947.73m²
ÁREA TOTAL DE CONSTRUÇÃO=3.895.46m²
TALUDE ALTURA
CONTAINER
ENTRADA SERVIÇO
RUA COM BRITA EXISTENTE
145
854,150
851,840
852,520
139
850,700
150
150A
849,775
848,590
848,515
M0020
M0021
M0143
849,275
161
136
136A
848,250
AT=334.00m² (2PAV)
AP=167.00m²
AT=547.47m² (2PAV)
AP=273.73m²
AT=334.00m² (2PAV)
AP=167.00m²
AT=1.215.46m² (2PAV)
AP=607.73m²
AT=1.340.00m² (2PAV)
AP=670.00m²
CALÇADA EXISTENTE
AT=1.340.00m² (2PAV)
AP=670.00m²
ÁREA DO TERRENO=6.420.00m²
ÁREA TOTAL DE PROJEÇÃO=1.947.73m²
ÁREA TOTAL DE CONSTRUÇÃO=3.895.46m²
ESTACIONAMENTO EXISTENTE
ESTACIONAMENTO EXISTENTE
02 VAGAS PNR
847,380
845,00